Номер ячейки	1	2	3	3	4	5
Наименование линии	Ввод 1 (ПС-9 яч.№ 16)	Т-1	Межсекционный разъединитель		Т-2	Ввод 2 (от ТП-Автобаза) ООО Новокузнецкая автобаза

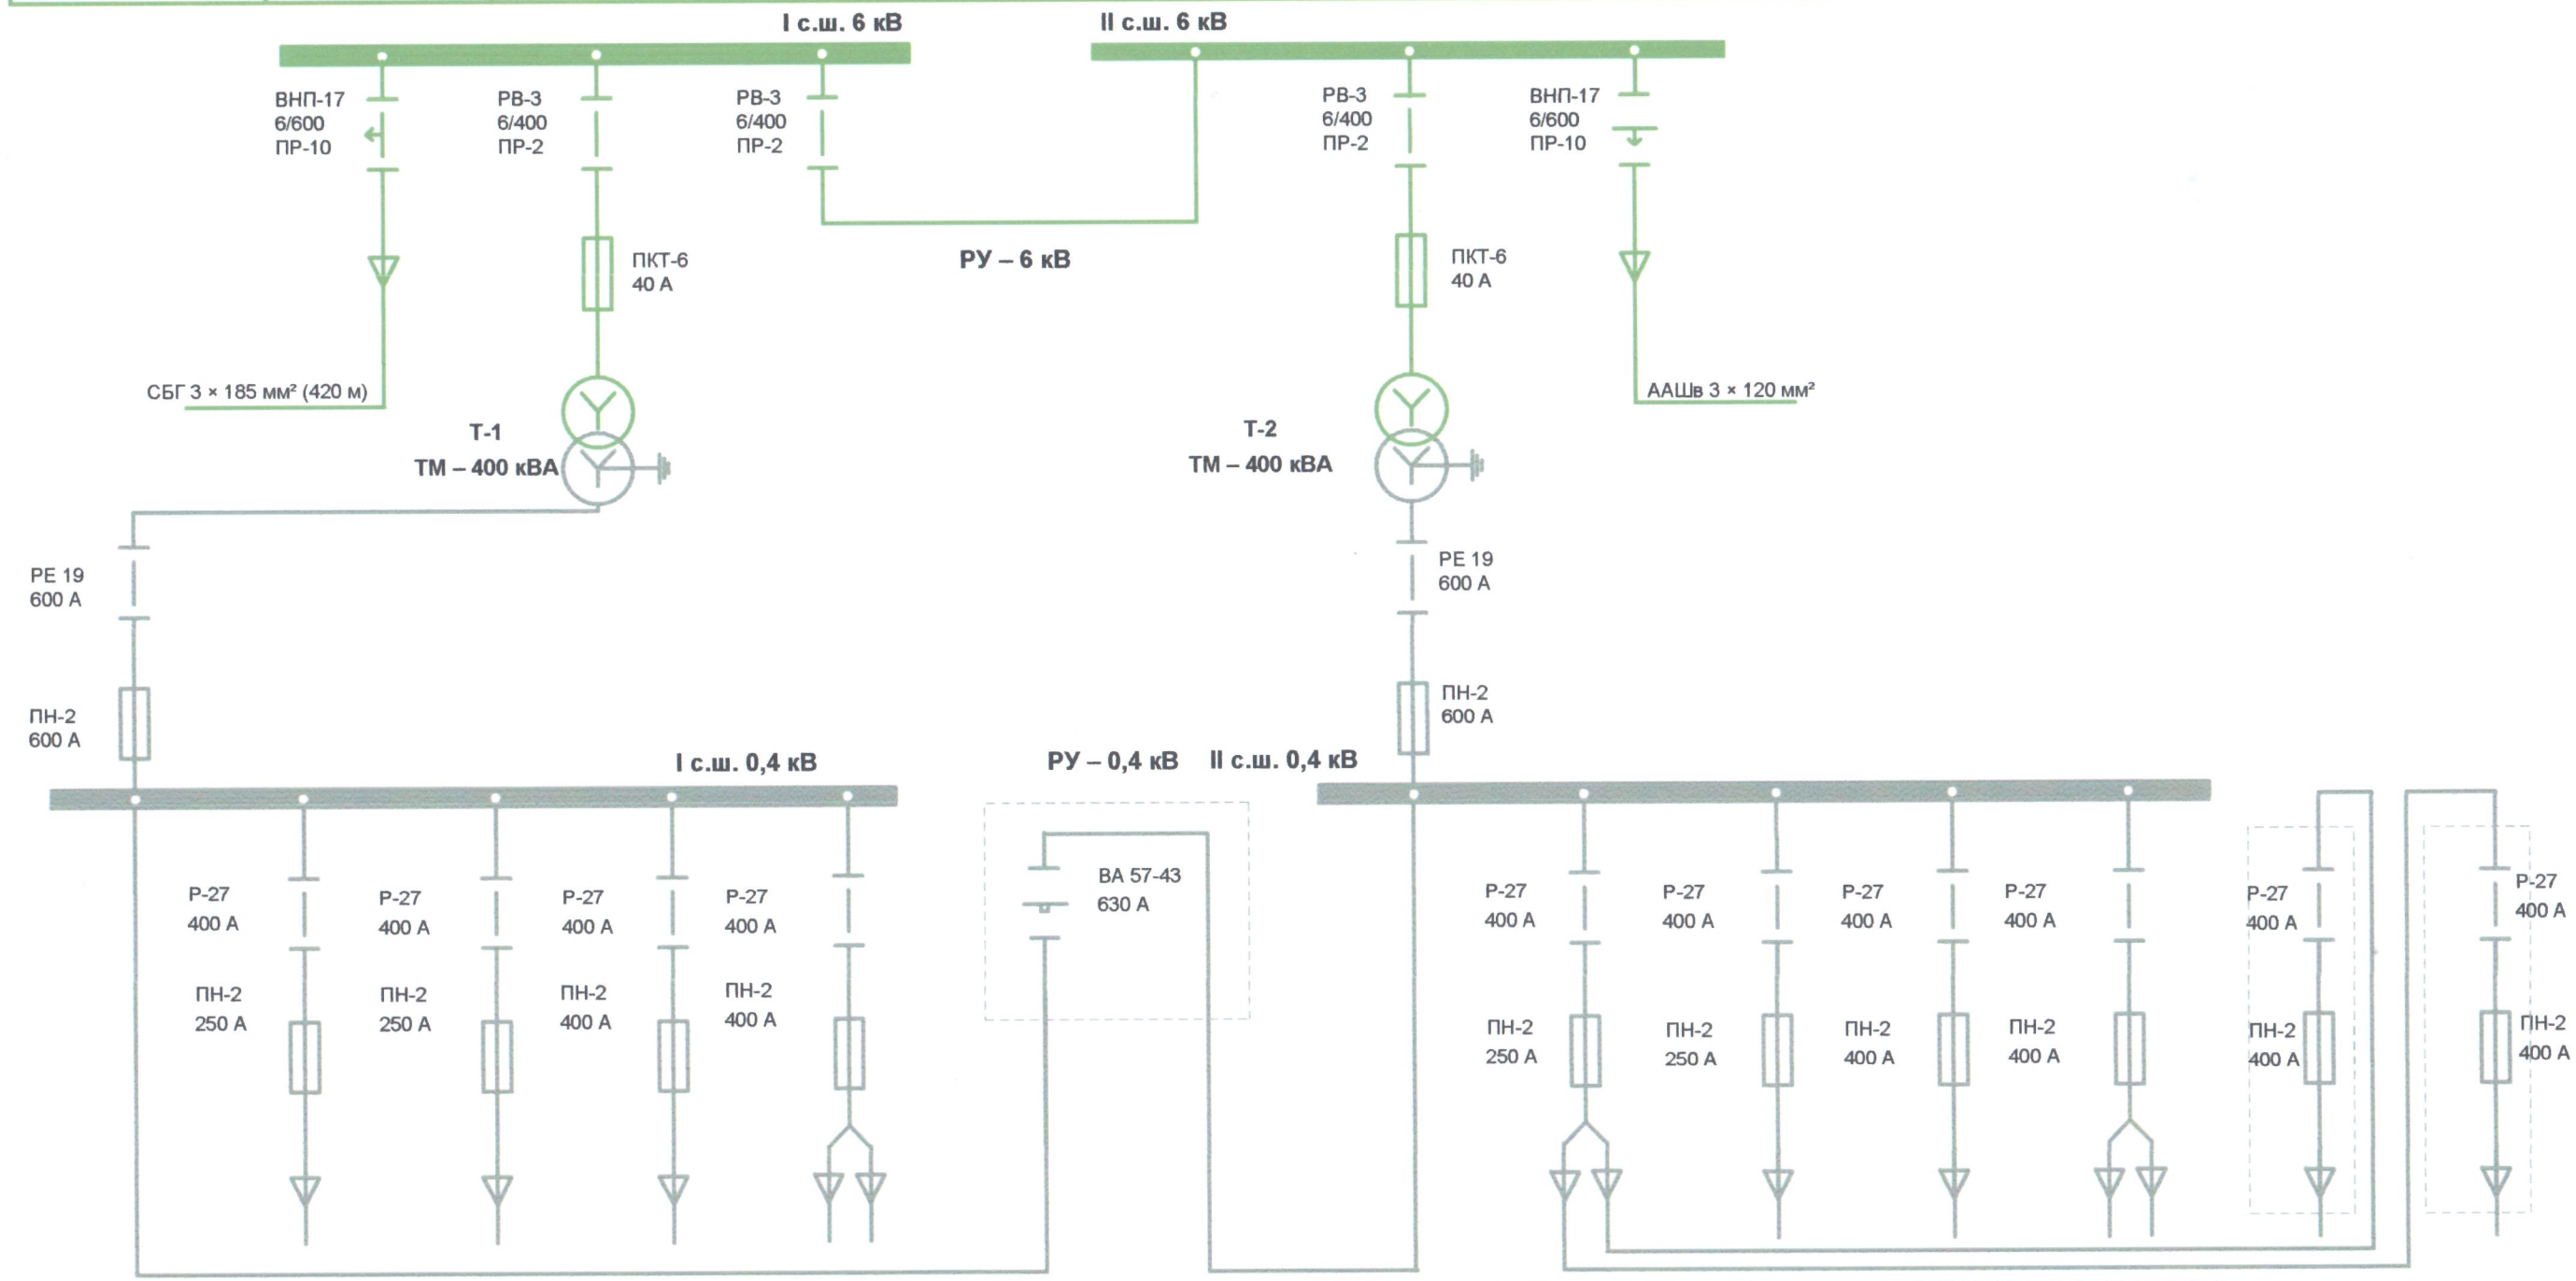

Номер ячейки	3	4					1	2					
Наименование линии	Ввод 1	ЩУ-0,4 кВ освещения УДКХ и Б	Архив Ввод 1 АО ЕВРАЗ ЗСМК	ООО Гермес и К Ввод 1	Театр Металлургов Ввод 1 АО ЕВРАЗ ЗСМК	Межсекционный автоматический выключатель	Ввод 2	ООО Горэлектросеть	Архив Ввод 2 АО ЕВРАЗ ЗСМК	ООО Гермес и К Ввод 2	Театр Металлургов Ввод 2 АО ЕВРАЗ ЗСМК	Шкаф АСКУЭ	РЩ-0,4 кВ дренажного насоса

Должность	Ф.И.О.	Подпись	Дата
Утвердил			
Технический директор ООО ЕвразЭнергоТранс	Н.Н. Апрышко		12.2023
Согласовано			
Начальник ЦСиП РП ООО ЕвразЭнергоТранс	О.И. Иванов		12.2023
Начальник ЦУС ООО ЕвразЭнергоТранс	С.Н. Иванов		12.2023
Заместитель технического директора по эксплуатации ООО ЕвразЭнергоТранс	Ю.В. Воронов		12.2023

ООО ЕвразЭнергоТранс

Нормальная схема электрических соединений ТП-33 на 2024 год

Вводится в действие с «28» 12.2023 (дата)

вр. инженер ПТО УСиП РП

«28» 12.23 (дата, подпись)