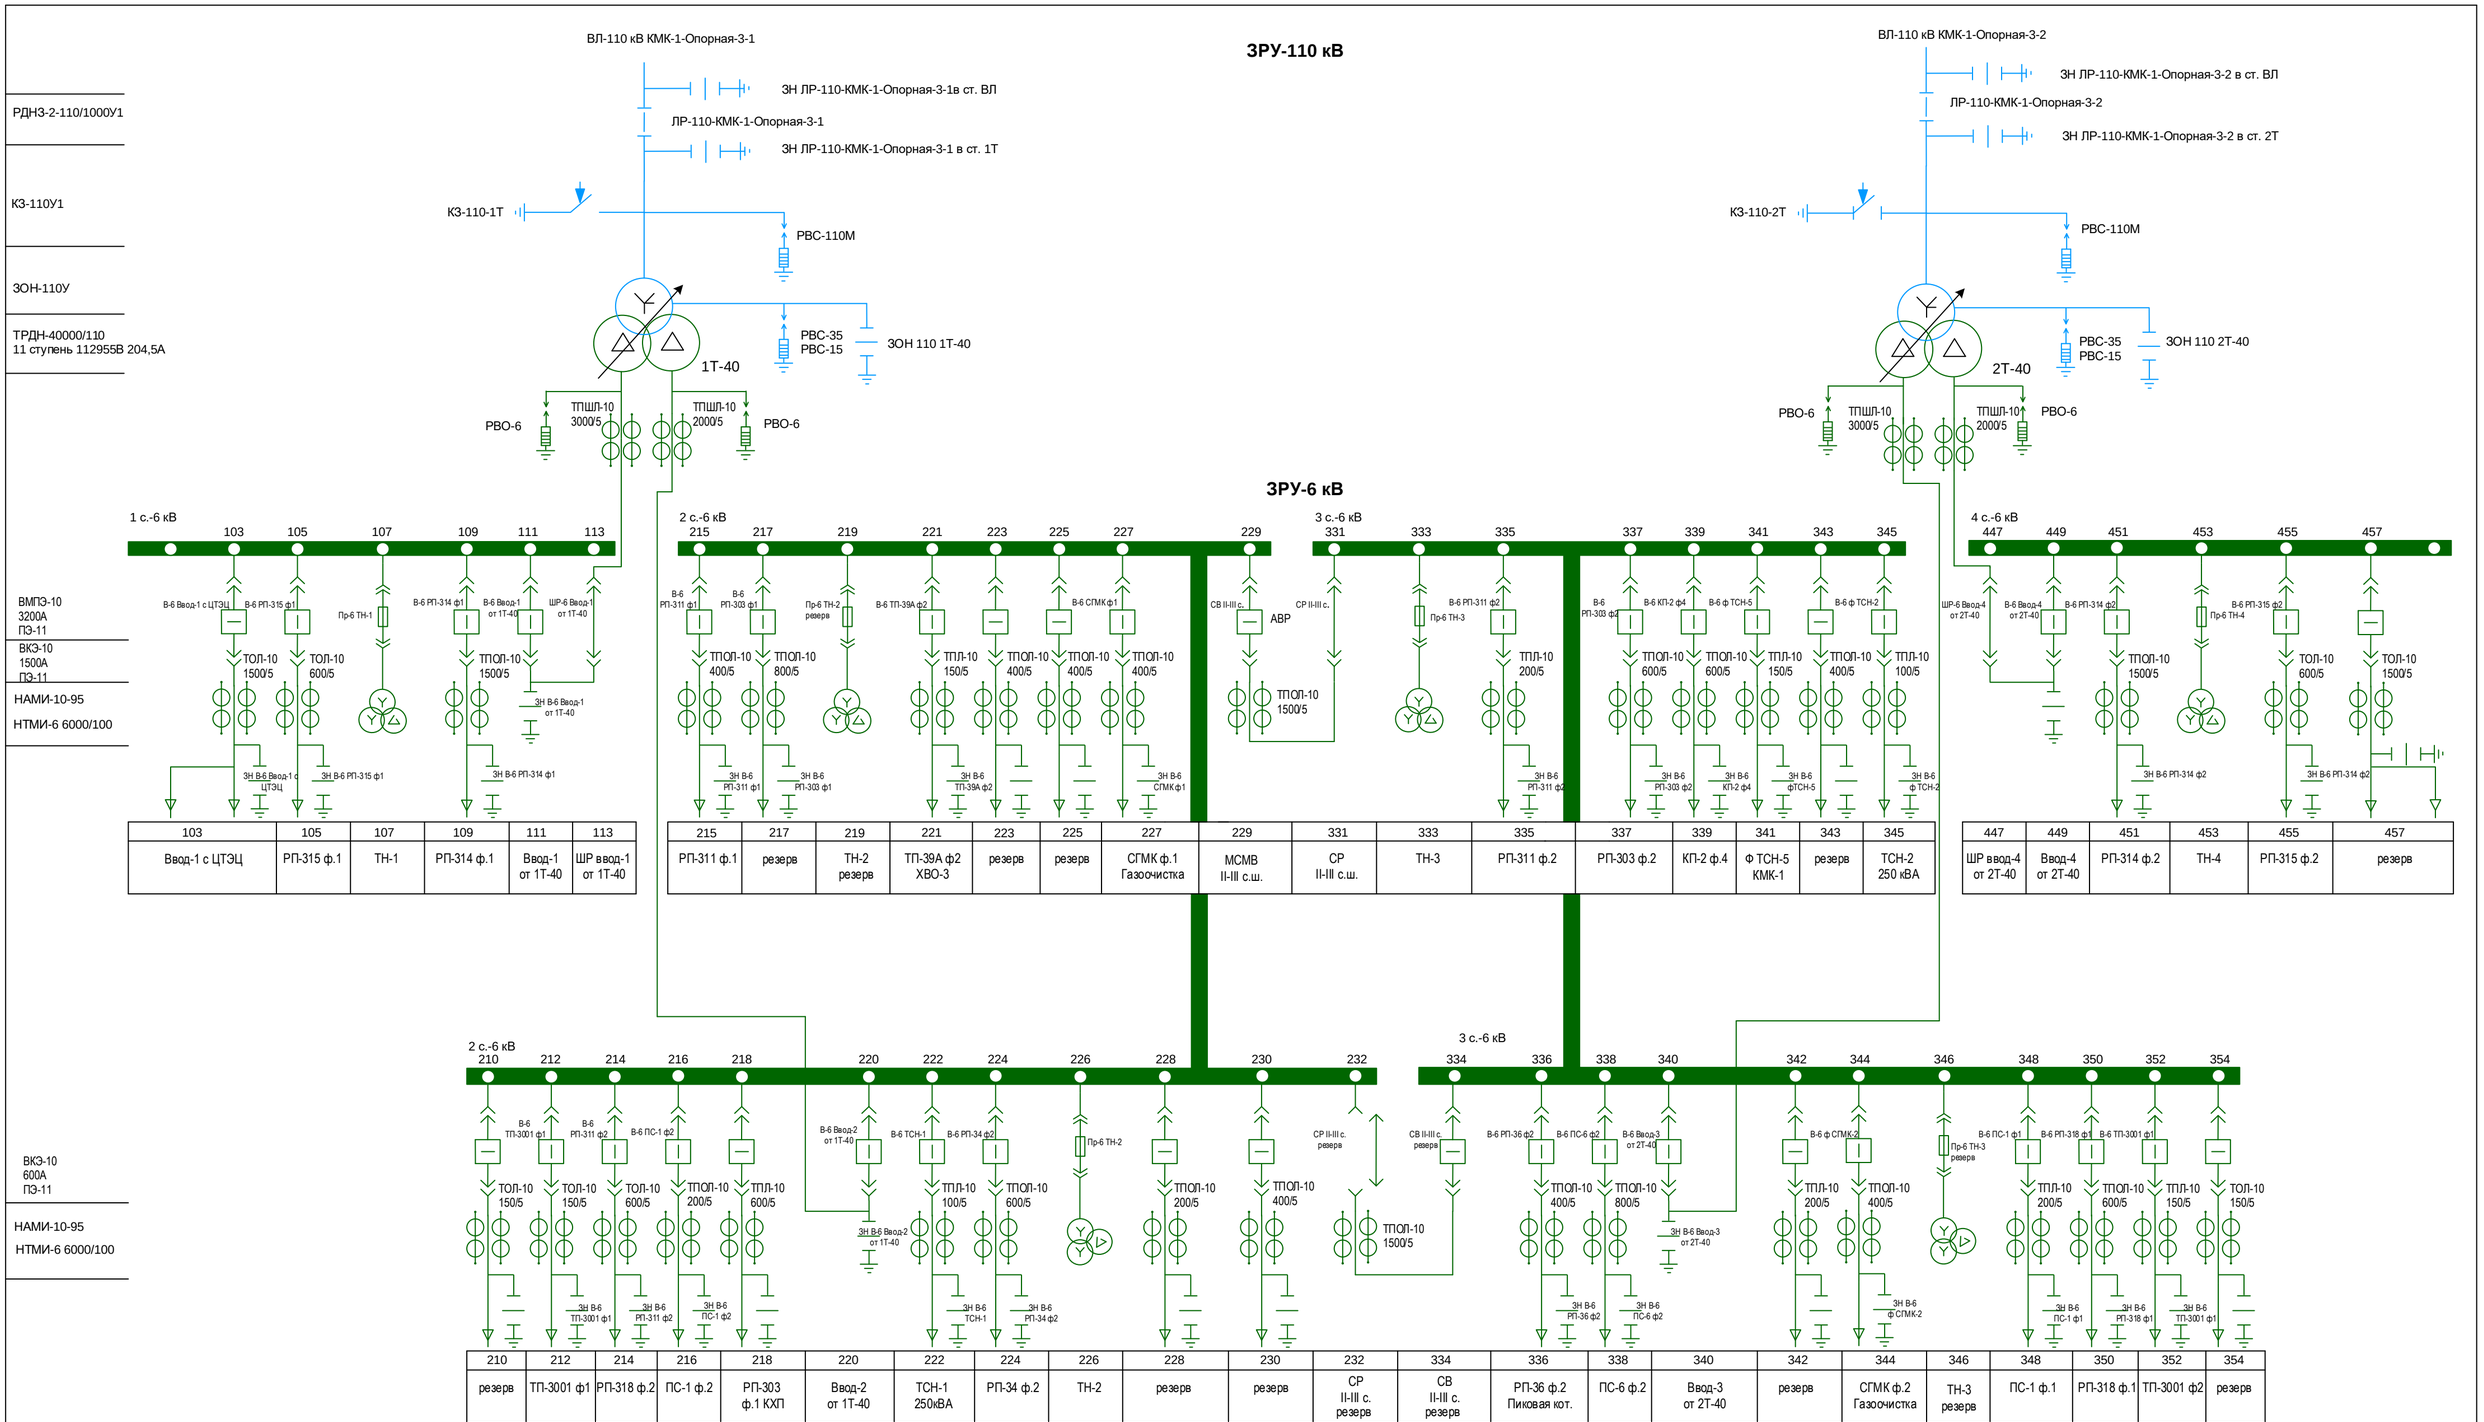

103	105	107	109	111	113
Ввод-1 с ЦТЭЦ	РП-315 ф.1	ТН-1	РП-314 ф.1	Ввод-1 от 1Т-40	ШР ввод-1 от 1Т-40

215	217	219	221	223	225	227	229	331	333	335	337	339	341	343	345
РП-311 ф.1	резерв	ТН-2 резерв	ТП-39А ф2 ХВО-3	резерв	резерв	СГМК ф.1 Газоочистка	МСМВ II-III с.ш.	СР II-III с.ш.	ТН-3	РП-311 ф.2	РП-303 ф.2	КП-2 ф.4	Ф ТСН-5 КМК-1	резерв	ТСН-2 250 кВА

447	449	451	453	455	457
ШР ввод-4 от 2Т-40	Ввод-4 от 2Т-40	РП-314 ф.2	ТН-4	РП-315 ф.2	резерв

210	212	214	216	218	220	222	224	226	228	230	232	334	336	338	340	342	344	346	348	350	352	354
резерв	ТП-3001 ф1	РП-318 ф.2	ПС-1 ф.2	РП-303 ф.1 КХП	Ввод-2 от 1Т-40	ТСН-1 250кВА	РП-34 ф.2	ТН-2	резерв	резерв	СР II-III с. резерв	СВ II-III с. резерв	РП-36 ф.2 Пиковая кот.	ПС-6 ф.2	Ввод-3 от 2Т-40	резерв	СГМК ф.2 Газоочистка	ТН-3 резерв	ПС-1 ф.1	РП-318 ф.1	ТП-3001 ф2	резерв

Должность	Ф.И.О.	Подпись	Дата
Утвердил			
Технический директор ООО ЕвразЭнергоТранс	Апрышко Н.Н.		15.01.2019
Согласовано			
Начальник ЦСиП РП ООО ЕвразЭнергоТранс	Долгих А.Е.		15.01.2019
Начальник ЦУС ООО ЕвразЭнергоТранс	Иванов С.Н.		15.01.2019
Начальник службы эксплуатации ООО ЕвразЭнергоТранс	Воронов Ю.В.		15.01.2019
Исполнитель			
Старший диспетчер ОДС ООО «ЕвразЭнергоТранс»	Бондаренко А.Б.		15.01.2019

ООО ЕвразЭнергоТранс

Нормальная схема электрических соединений ПС 110 кВ Опорная-3 (НКМК) на 2019 год